


催物名 \_\_\_\_\_  
 年 月 日 時 ~ 時 \_\_\_\_\_  
 主催者 \_\_\_\_\_

舞台間口 ≒15.8m (約8間4尺)、プロセニウム高さ ≒8m (約4間3尺)、奥行 ≒12.5m (約7間)

NO	名 称	積載可能重量 (kg)
1	絨 帳	
2	暗転幕(一文字幕)	
3	美術バトン 1	300
4	袖 幕 1	
5	ボーダーライト	
6	サスペンションライト1	350
7	美術バトン 2	300
8	一 文 字 幕 1	
9	天井音響反射板1	
10	袖 幕 2	
11	一 文 字 幕 2	

NO	名 称	積載可能重量 (kg)
12	美術バトン 3	300
13	サスペンションライト2	350
14	中 割 幕	
15	スクリーン(専用一文字幕付)	
16	一 文 字 幕 3	
17	美術バトン 4	300
18	サスペンションライト3	400
19	袖 幕 3	
20	天井音響反射板2	
21	一 文 字 幕 4	
22	アッパーホリゾンライト	

NO	名 称	積載可能重量 (kg)
23	美術バトン 5	300
24	バ ッ ク 幕	
25	ホ リ ゾ ン ト 幕	
26	看 板 バ ト ン	300
27	側面音響反射板1(上手)	
28	側面音響反射板1(下手)	
29	側面音響反射板2(上手)	
30	側面音響反射板2(下手)	

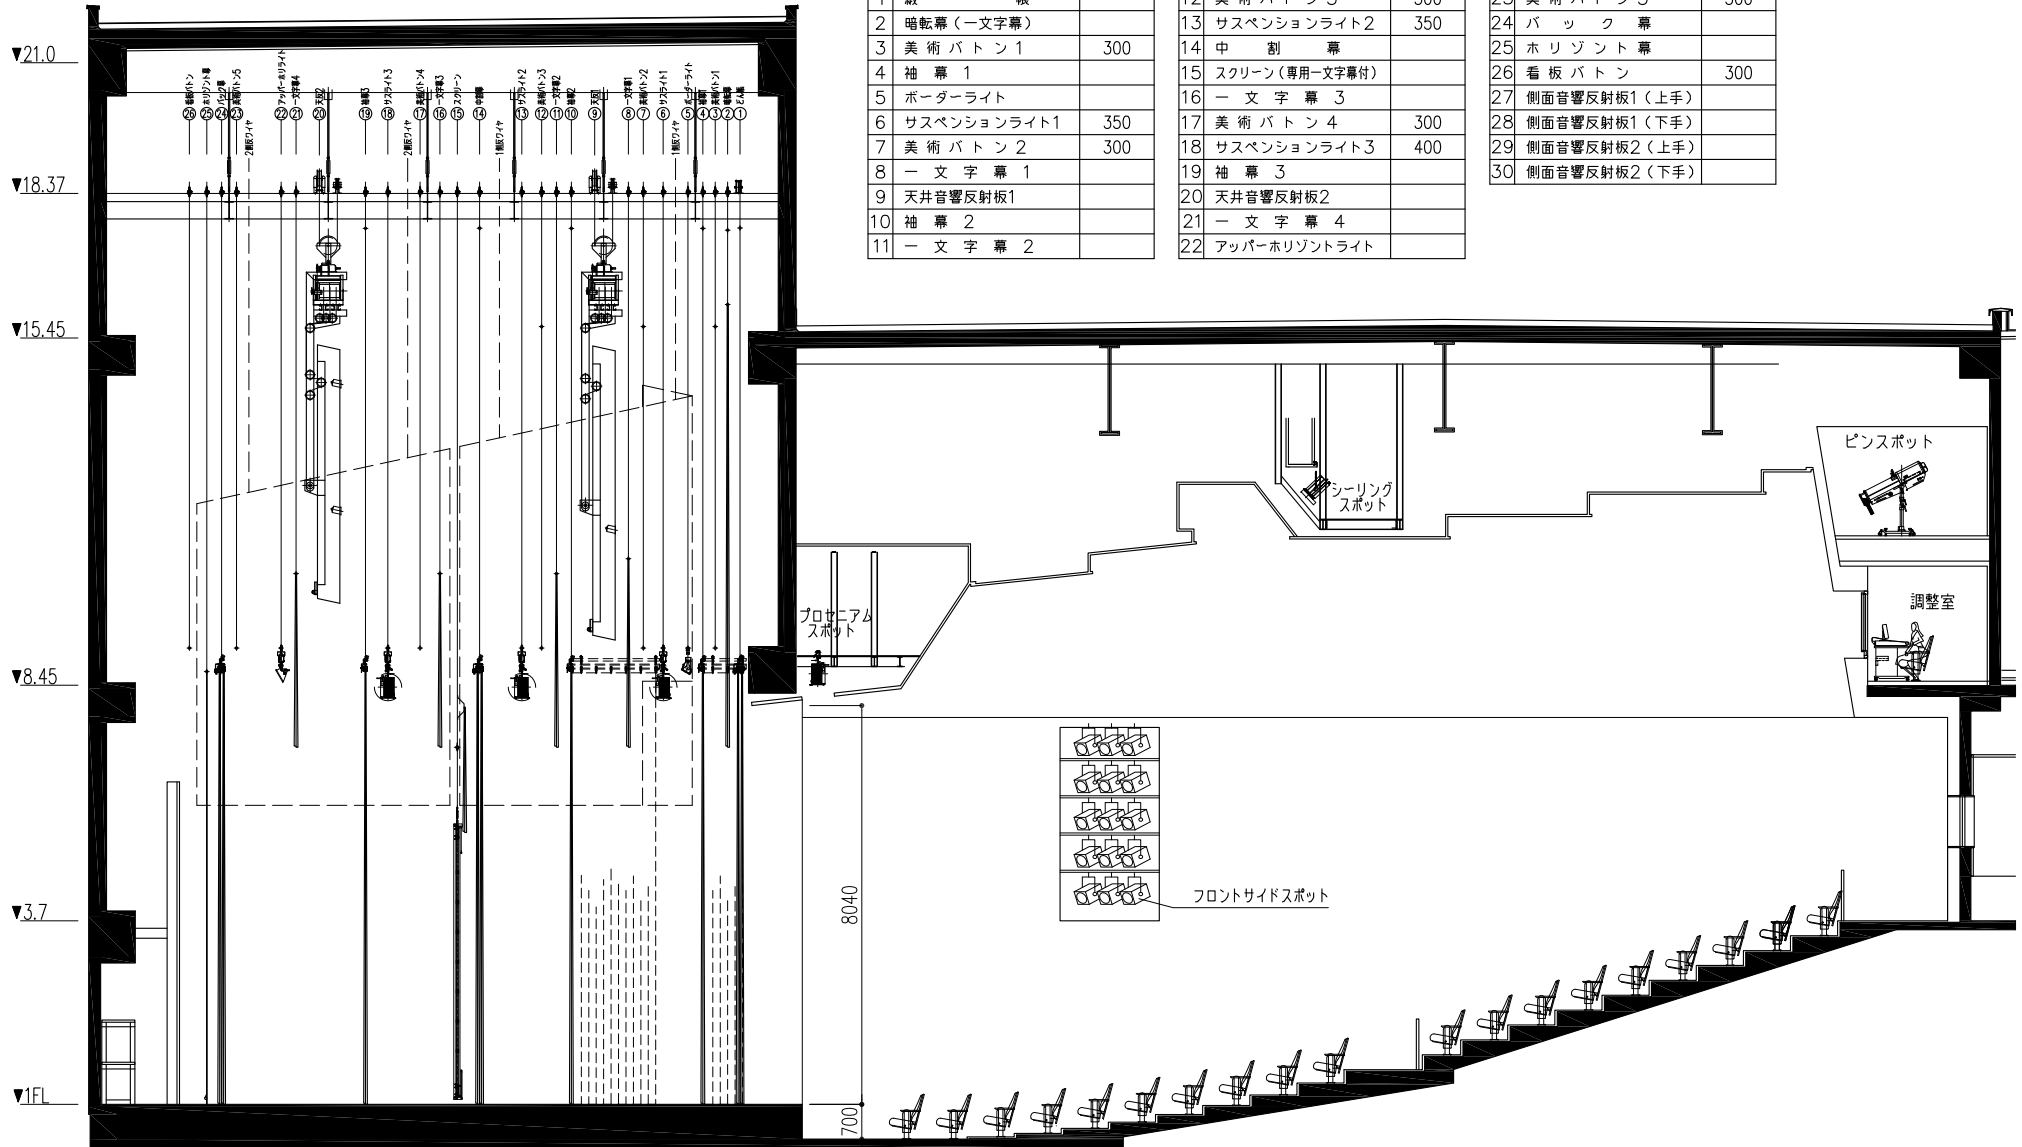

ホール断面図(幕舞台時)

S = 1:100

公演名/

DATE / /

演出/  
音響/

舞台監督/  
美術/

照明/  
図面No.